РЕСПУБЛИКА ДАГЕСТАН
ГЛАВА МУНИЦИПАЛЬНОГО РАЙОНА
«СУЛЕЙМАН-СТАЛЬСКИЙ РАЙОН»
368760, с. Касумкент, ул.Ленина, 26 тел: 8 (236) 3-44-11, факс: 8 (236) 3-41-76 email: sstalskrayon@e-dag.ru

«01» июня 2025 г. № 223

ПОСТАНОВЛЕНИЕ

«Об утверждении схемы размещения нестационарных торговых объектов на территории муниципального района «Сулейман-Стальский район»

В соответствии с Федеральным законом от 28 декабря 2009 года № 381-ФЗ «Об основах государственного регулирования торговой деятельности в Российской Федерации», Законом Республики Дагестан от 1 декабря 2011 года № 76 «О государственном регулировании торговой деятельности на территории Республики Дагестан» руководствуясь Уставом муниципального района «Сулейман-Стальский район», **п о с т а н о в л я ю:**

1. Утвердить схему размещения нестационарных торговых объектов на территории муниципального района «Сулейман-Стальский район» согласно приложению № 1.
2. Утвердить графическую часть схемы размещения нестационарных торговых объектов на территории муниципального района «Сулейман-Стальский район» согласно приложению № 2.
3. Признать утратившим силу постановление главы муниципального района «Сулейман-Стальский район» от 03 сентября 2020 года № 593 «Об утверждении схемы размещения нестационарных торговых объектов на территории муниципального района «Сулейман-Стальский район».
4. Включить настоящее постановление в информационную систему АРМ «Муниципал» в установленные законом сроки.
5. Разместить настоящее постановление на официальном сайте муниципального района «Сулейман-Стальский район» в информационно-телекоммуникационной сети Интернет и опубликовать в газете «Кюринские известия».
6. Постановление вступает в силу со дня его официального опубликования.
7. Контроль за исполнением настоящего постановления возложить на заместителя главы администрации муниципального района «Сулейман-Стальский район» Казанбекова Г.Р.

Глава муниципального района **С. Темирханов**

Приложение № 1

УТВЕРЖДЕНА
постановлением администрации
муниципального района
«Сулейман-Стальский район»
от «01» 07 2025г. № 223

СХЕМА
(текстовая часть) размещения нестационарных торговых объектов на территории муниципального района

«Сулейман-Стальский район»
(наименование муниципального образования Республики Дагестан)

Порядковый номер нестационарного торгового объекта	Адрес расположения (место расположения) нестационарного торгового объекта (фактический адрес)	Тип нестационарного торгового объекта (палатка, киоск, автолавка, лоток и другое)*	Специализация нестационарного торгового объекта (ассортимент реализуемой продукции, оказываемой услуги)	Площадь земельного участка / нестационарного торгового объекта, кв.м/количество торговых мест	Собственник земельного участка	Период использования места размещения нестационарного торгового объекта	Примечание
1	2	3	4	5	6	7	8
1-2	РД, С.Стальский район, с. Касумкент ул. Ленина	Киоск, павильон	Продовольственные товары/ Общественное питание	80/2	Администрация муниципального района «Сулейман-Стальский район»	Сезонное	

3-4-5-6	РД, С.Стальский район, с. Касумкент ул. Б.Султангамида	Торговая палатка	Сельскохозяйственная продукция/ Бахчевые культуры	200/4	Администрация муниципального района «Сулейман-Стальский район»	Сезонное	
7-8	РД, С.Стальский район, с. Касумкент ул. Т.Хрюгского	Автолавка	Овощи и фрукты/ Быстрое питание	50/2	Администрация муниципального района «Сулейман-Стальский район»	Сезонное	
9-10	РД, С.Стальский район, с. Орта-Стал ул. Парковая	Павильон	Продукция общественного питания	60/2	Администрация муниципального района «Сулейман-Стальский район»	Сезонное	
11-12	РД, С.Стальский район, с. Орта-Стал ул. Парковая	Павильон	Быстрое питание	40/2	Администрация муниципального района «Сулейман-Стальский район»	Сезонное	
13-14	РД, С-Стальский р-он, с. Герейхановское 2-отд. ул. Школьная	Киоск	Канцелярские товары/ Общественное питание	50/2	Администрация муниципального района «Сулейман-Стальский район»	Сезонное	

15	РД, С-Стальский р-он, с. Новая Мака ул. В.Ленина	Торговый павильон	Непродовольственные товары	30/1	Администрация муниципального района «Сулейман-Стальский район»	Сезонное	
16-17-18-19	РД, С-Стальский р-он, с. Новая Мака ул. Г.Гамзаева	Торговая палатка	Сельскохозяйственная продукция/ Бахчевые культуры	100/4	Администрация муниципального района «Сулейман-Стальский район»	Сезонное	
20-21	РД, С-Стальский р-он, с. Новая Мака ул. В.Ленина	Торговая палатка	Продовольственные товары	60/2	Администрация муниципального района «Сулейман-Стальский район»	Сезонное	

*Указывается тип нестационарного торгового объекта в соответствии с Национальным стандартом Российской Федерации ГОСТ Р 51303-2013 «Торговля. Термины и определения».

Схема
размещения нестационарных торговых объектов
в с.Герейхановское 2-отд. по ул.Школьная

Условные обозначения

- Земельный участок входящий в схему НТО
- Торговое место для размещения НТО субъектами МСП
- Торговое место для размещения НТО

М 1:500

Схема
размещения нестационарных торговых объектов
в с.Орта-Стал по ул.Парковая

Условные обозначения

- Земельный участок входящий в схему НТО
- Торговое место для размещения НТО субъектами МСП
- Торговое место для размещения НТО

М 1:500

Схема
размещения нестационарных торговых объектов
в с.Новая Мака по ул.В.Ленина

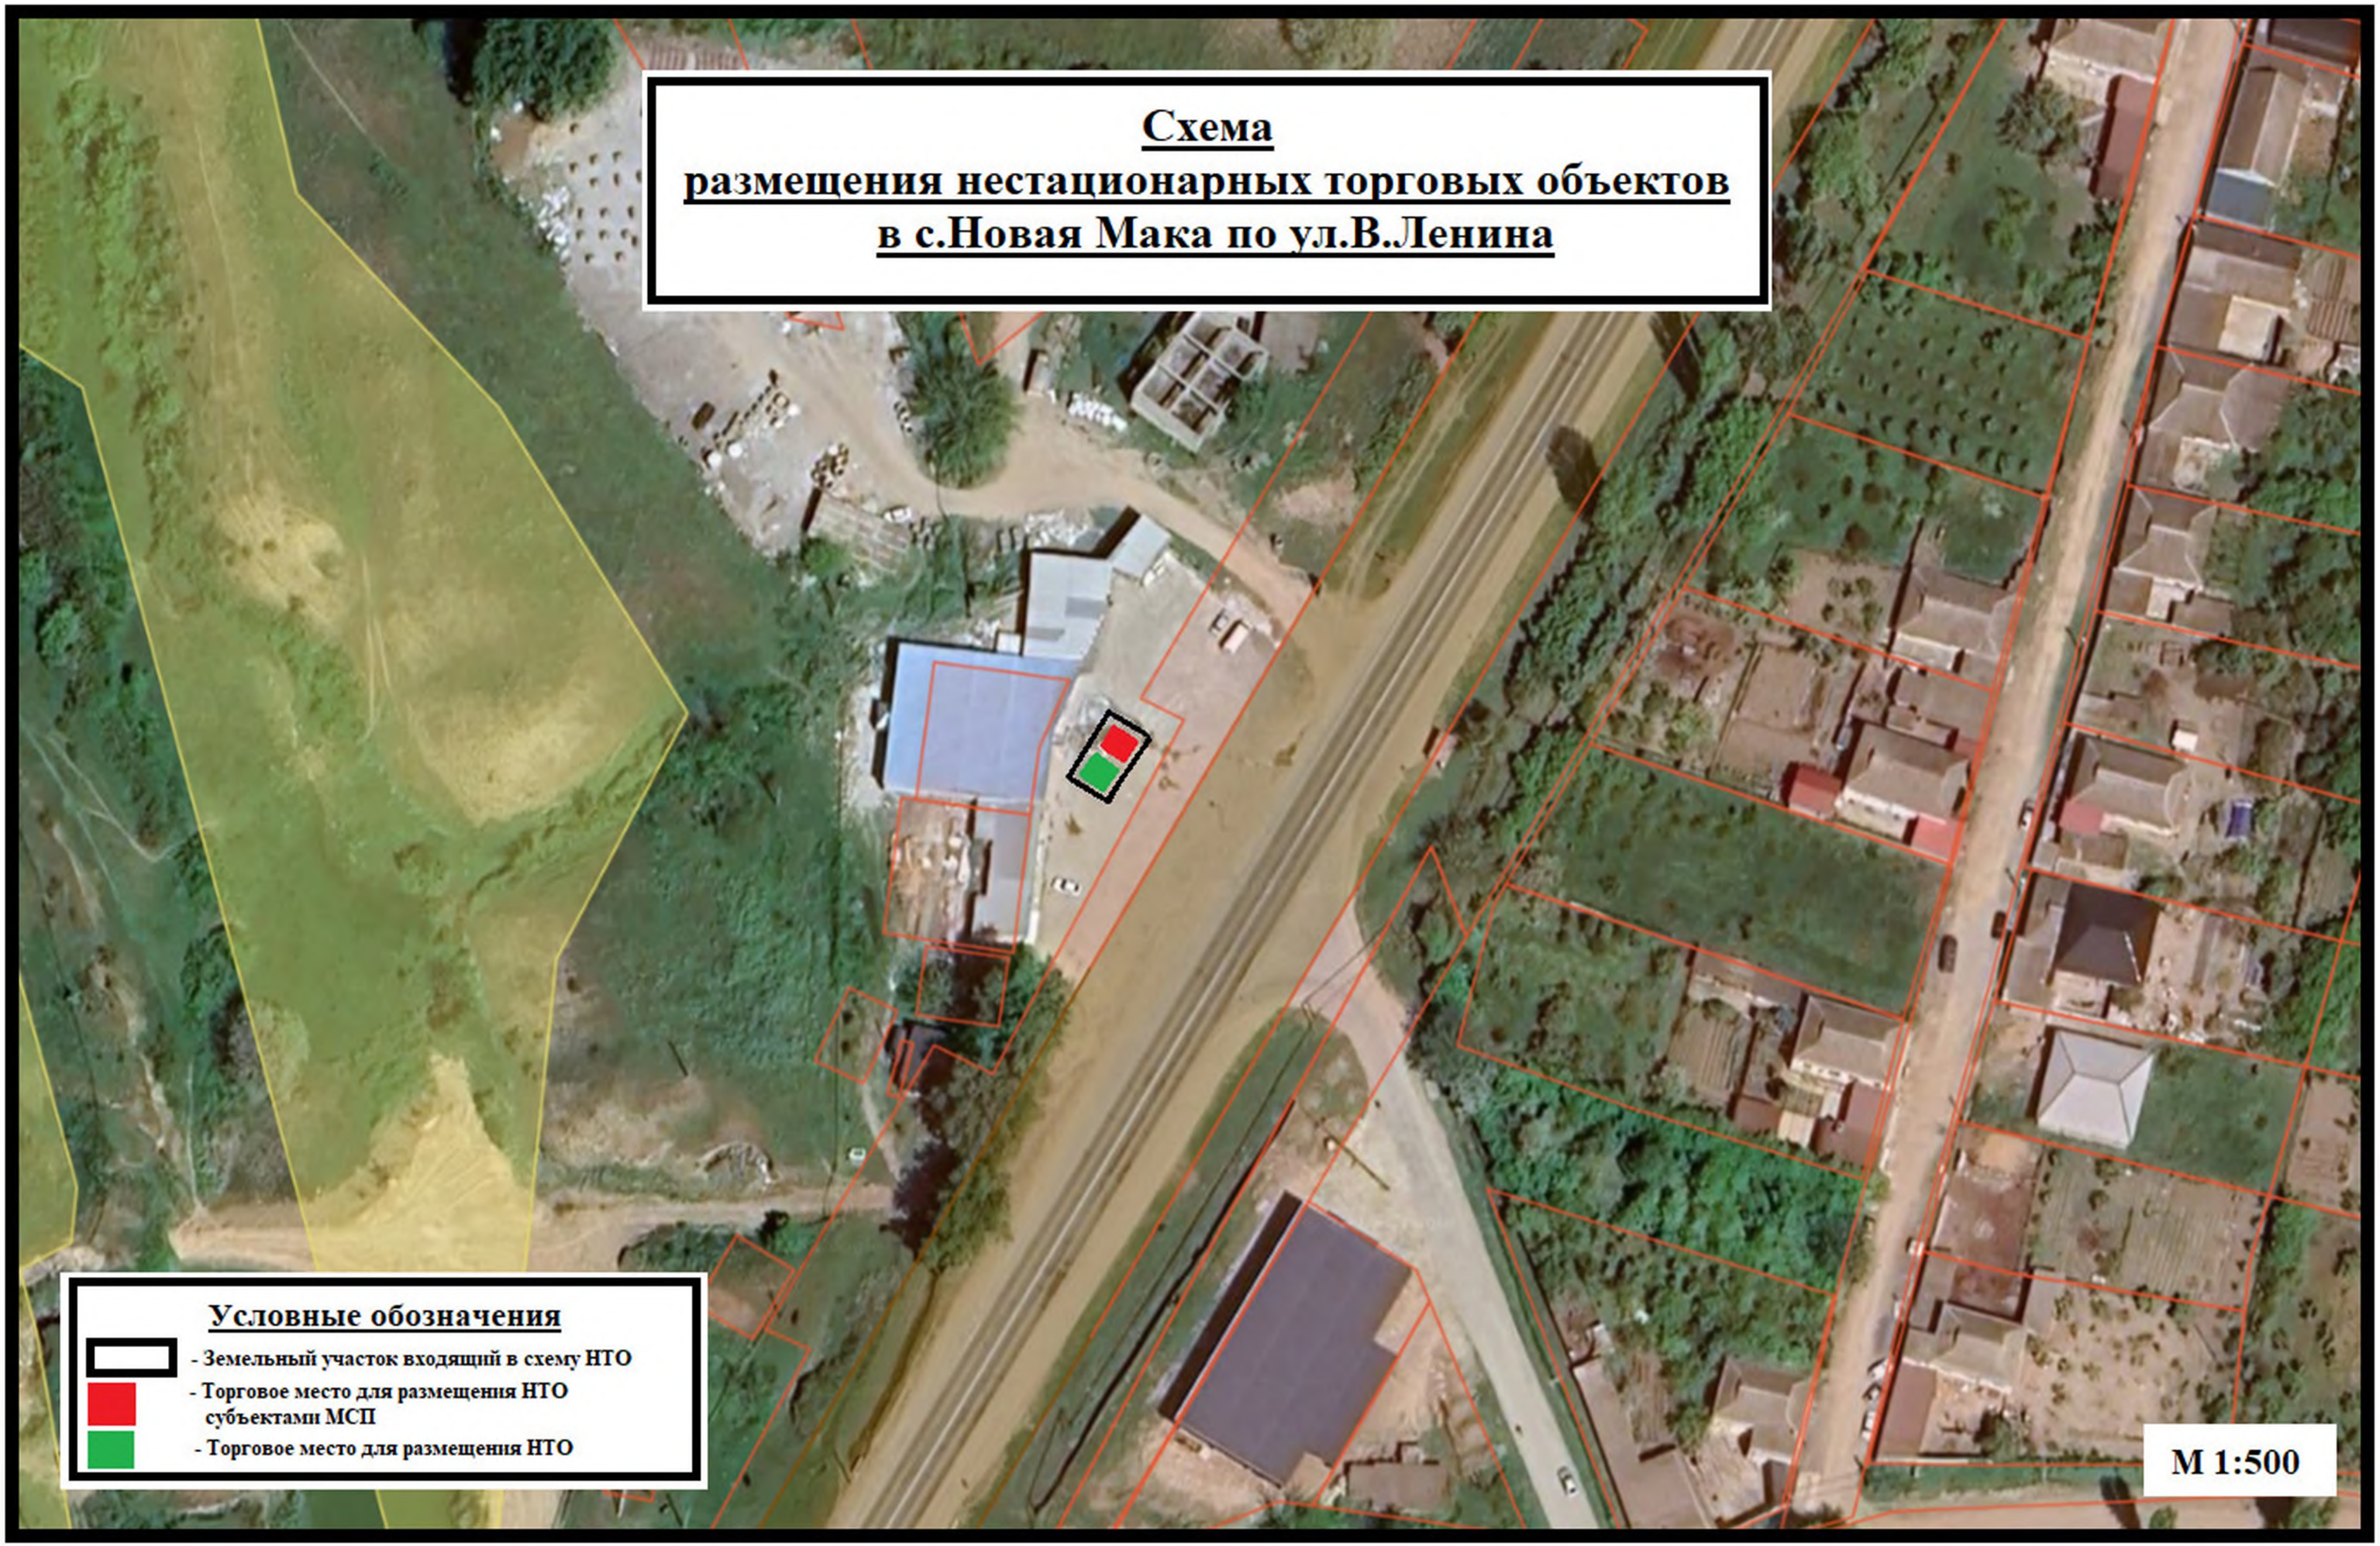

Схема
размещения нестационарных торговых объектов
в с.Касумкент по ул. Б.Султангамида

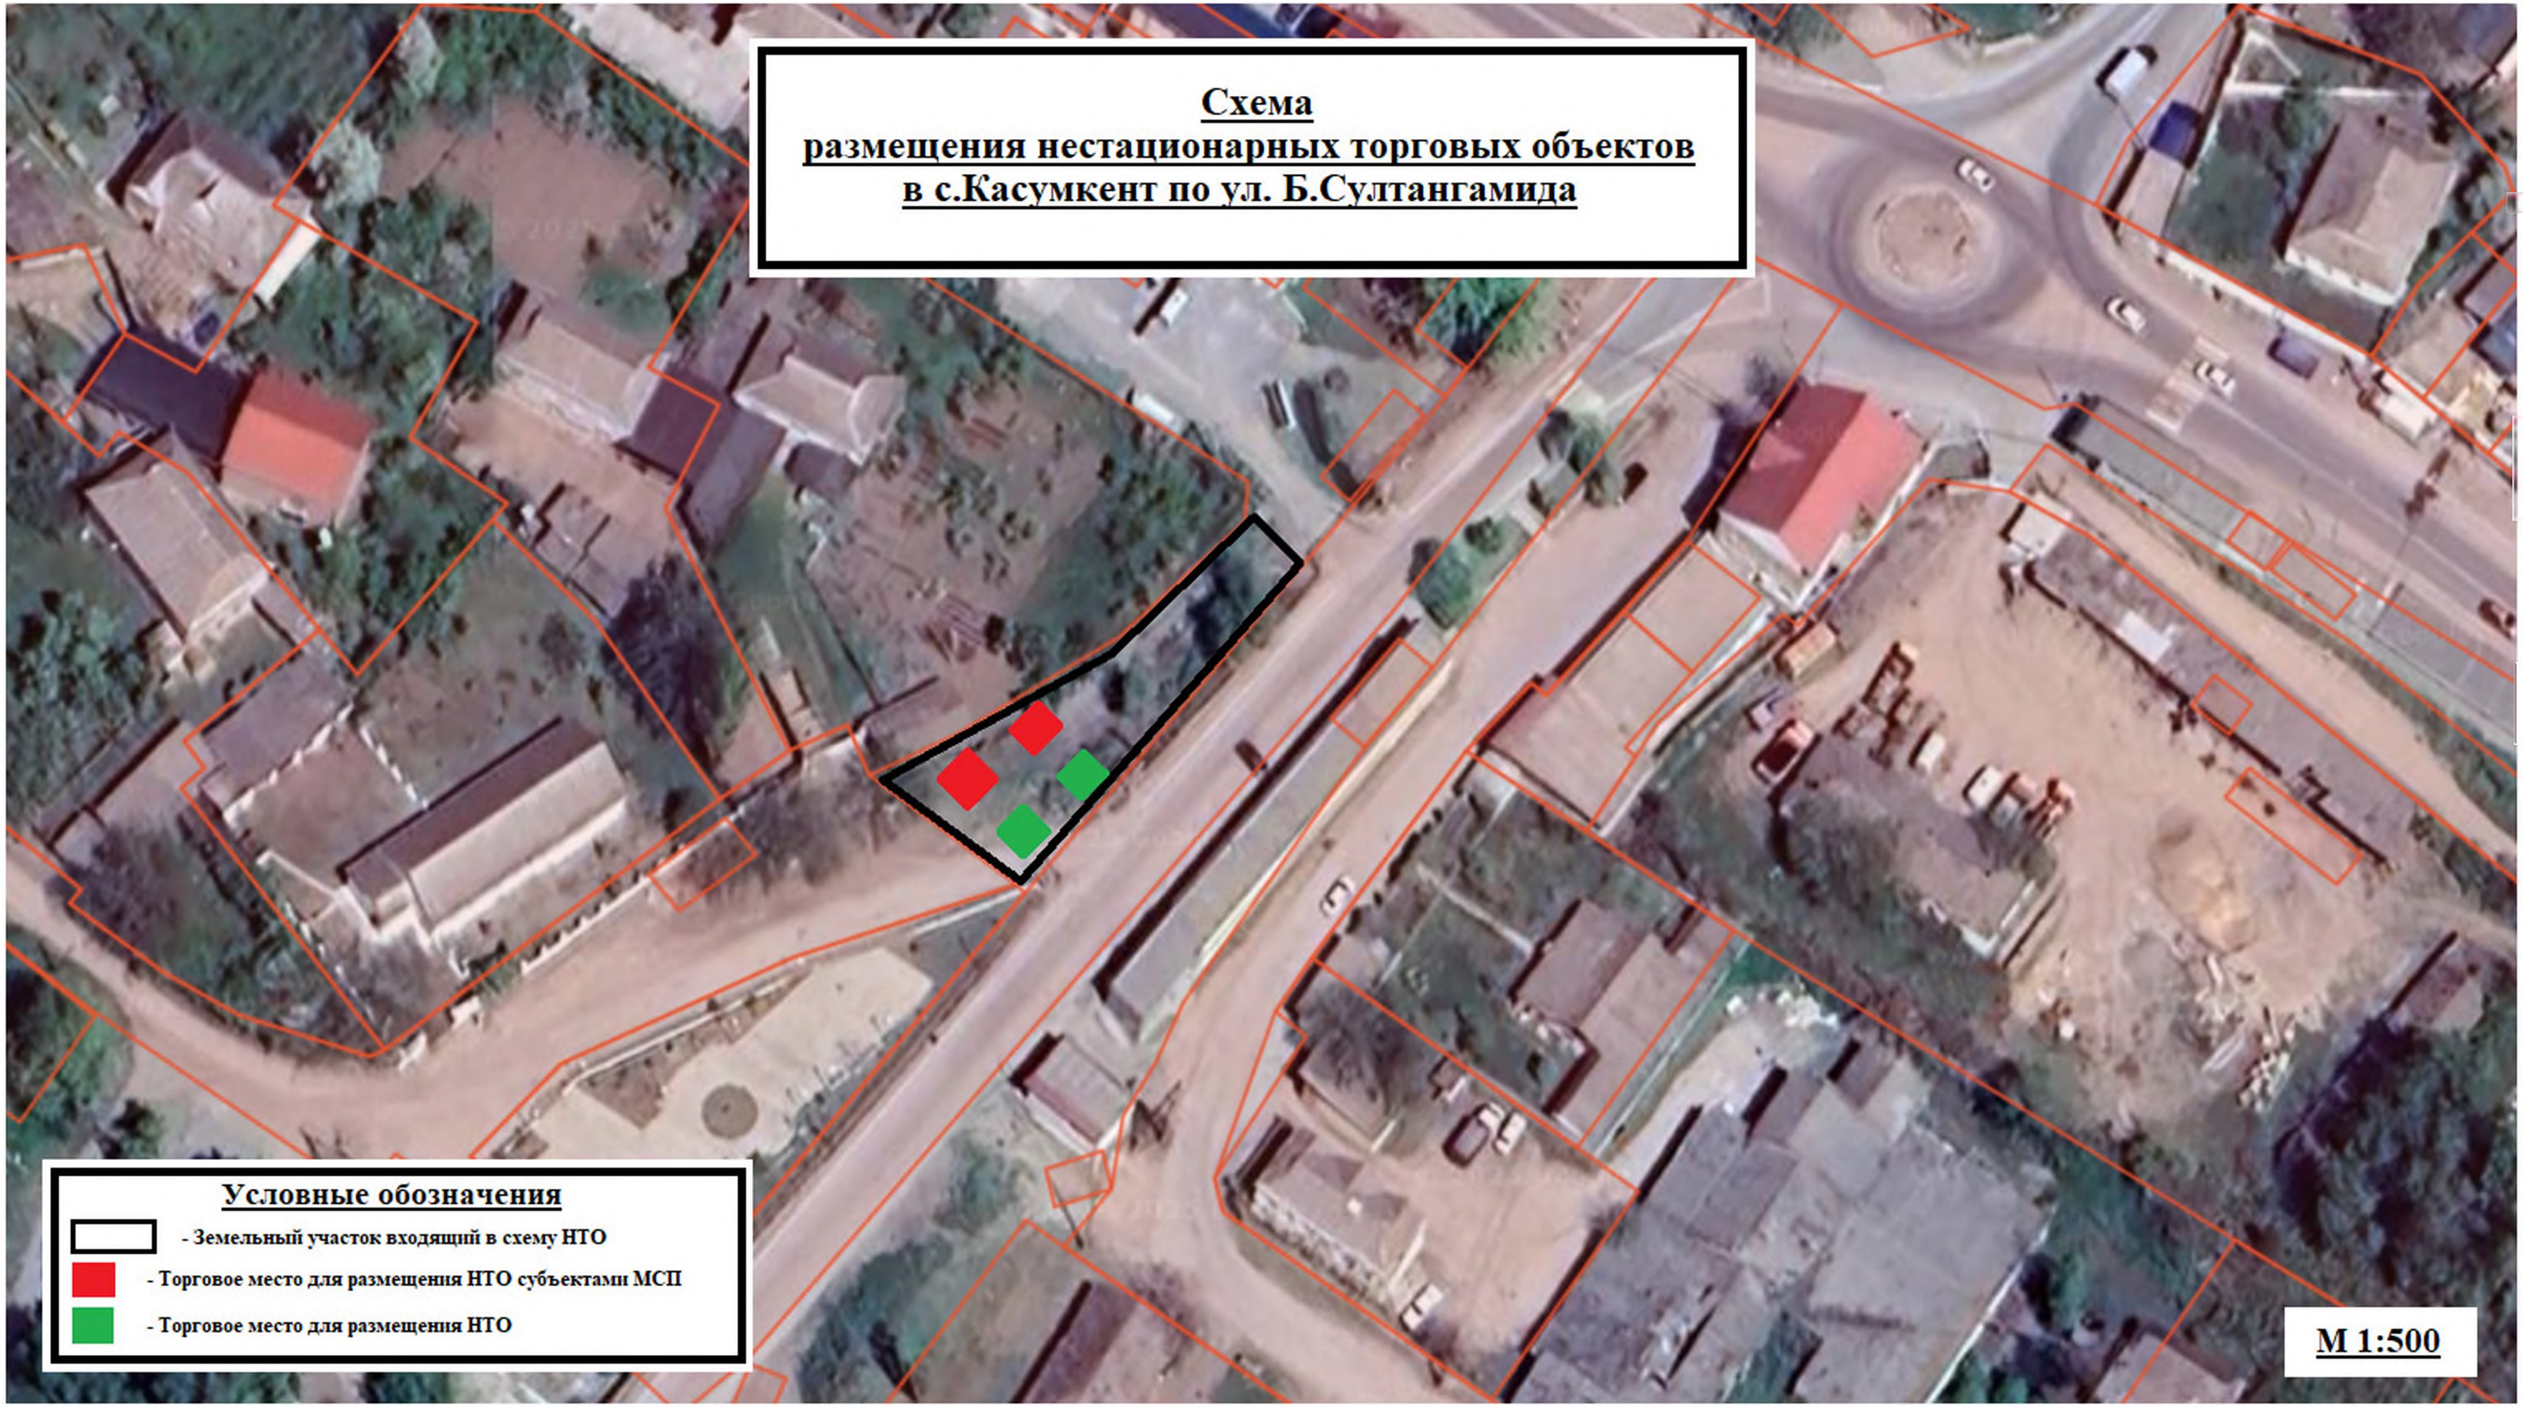

Условные обозначения

- Земельный участок входящий в схему НТО
- Торговое место для размещения НТО субъектами МСП
- Торговое место для размещения НТО

М 1:500

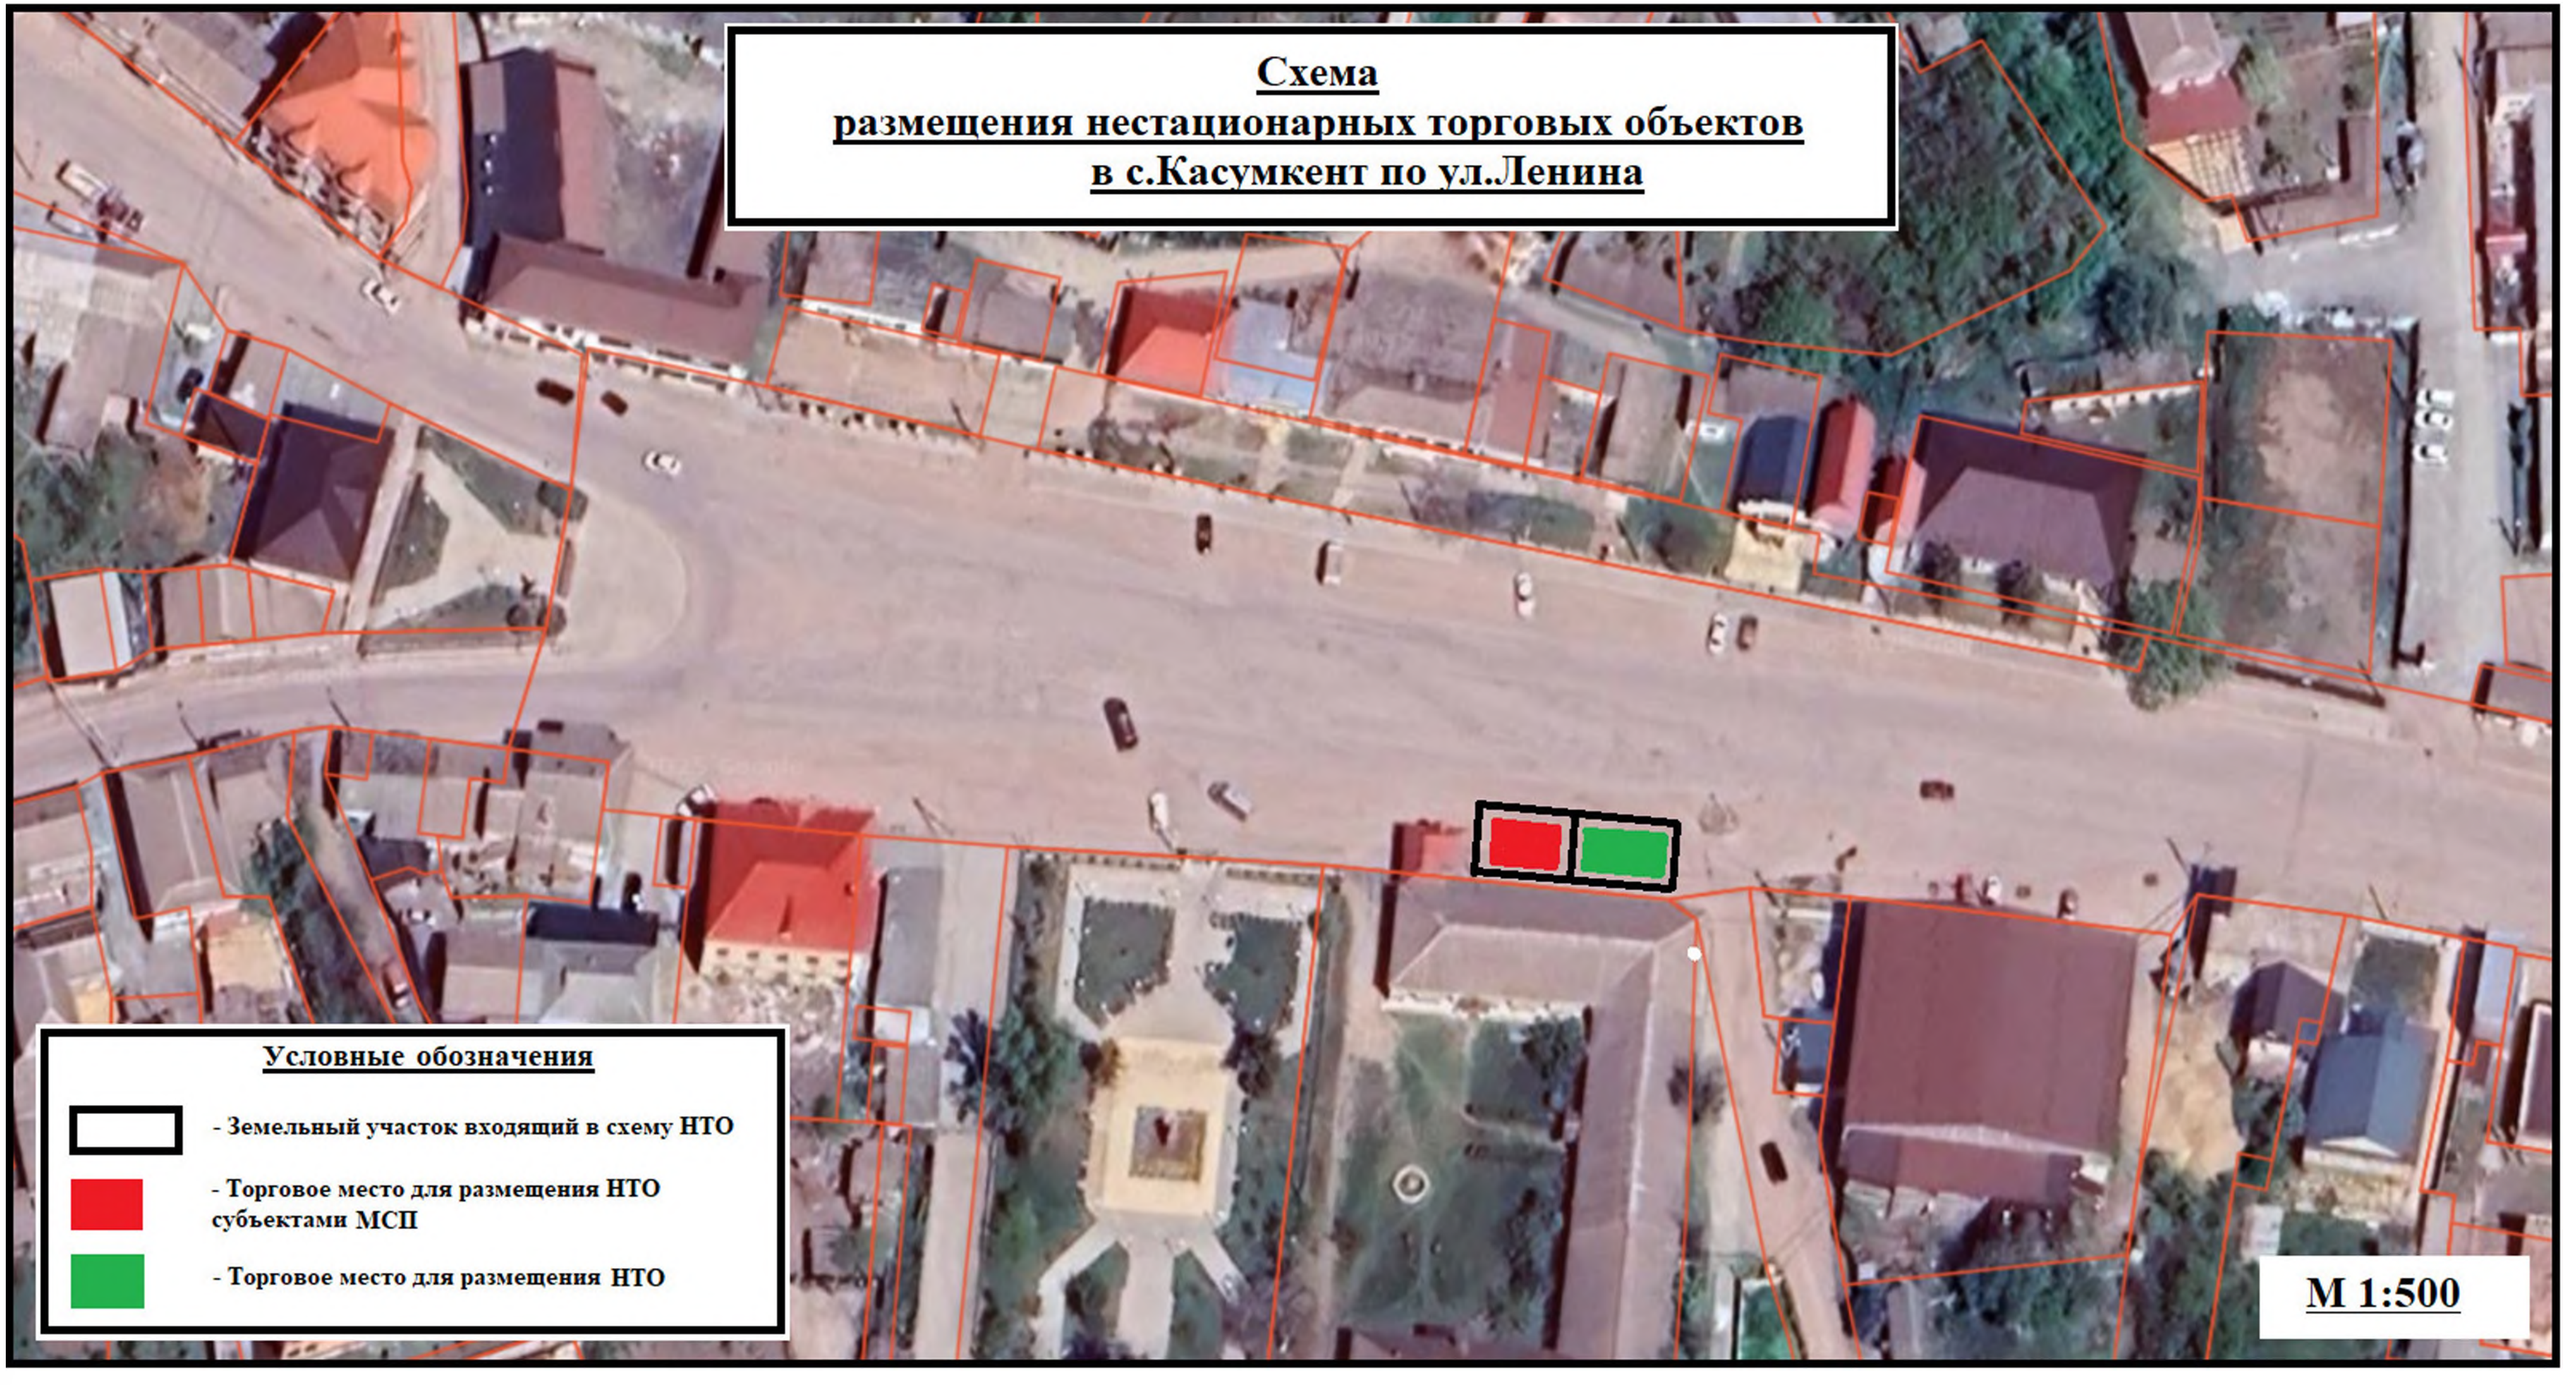
Схема
размещения нестационарных торговых объектов
в с.Касумкент по ул.Ленина
Условные обозначения
- Земельный участок входящий в схему НТО
- Торговое место для размещения НТО субъектами МСП
- Торговое место для размещения НТО
М 1:500

Схема
размещения нестационарных торговых объектов
в с.Новая Мака по ул. В.Ленина

Условные обозначения

- Земельный участок входящий в схему НТО

- Торговое место для размещения НТО субъектами МСП

М 1:500

Схема
размещения нестационарных торговых объектов
в с.Орта-Стал по ул.Парковая

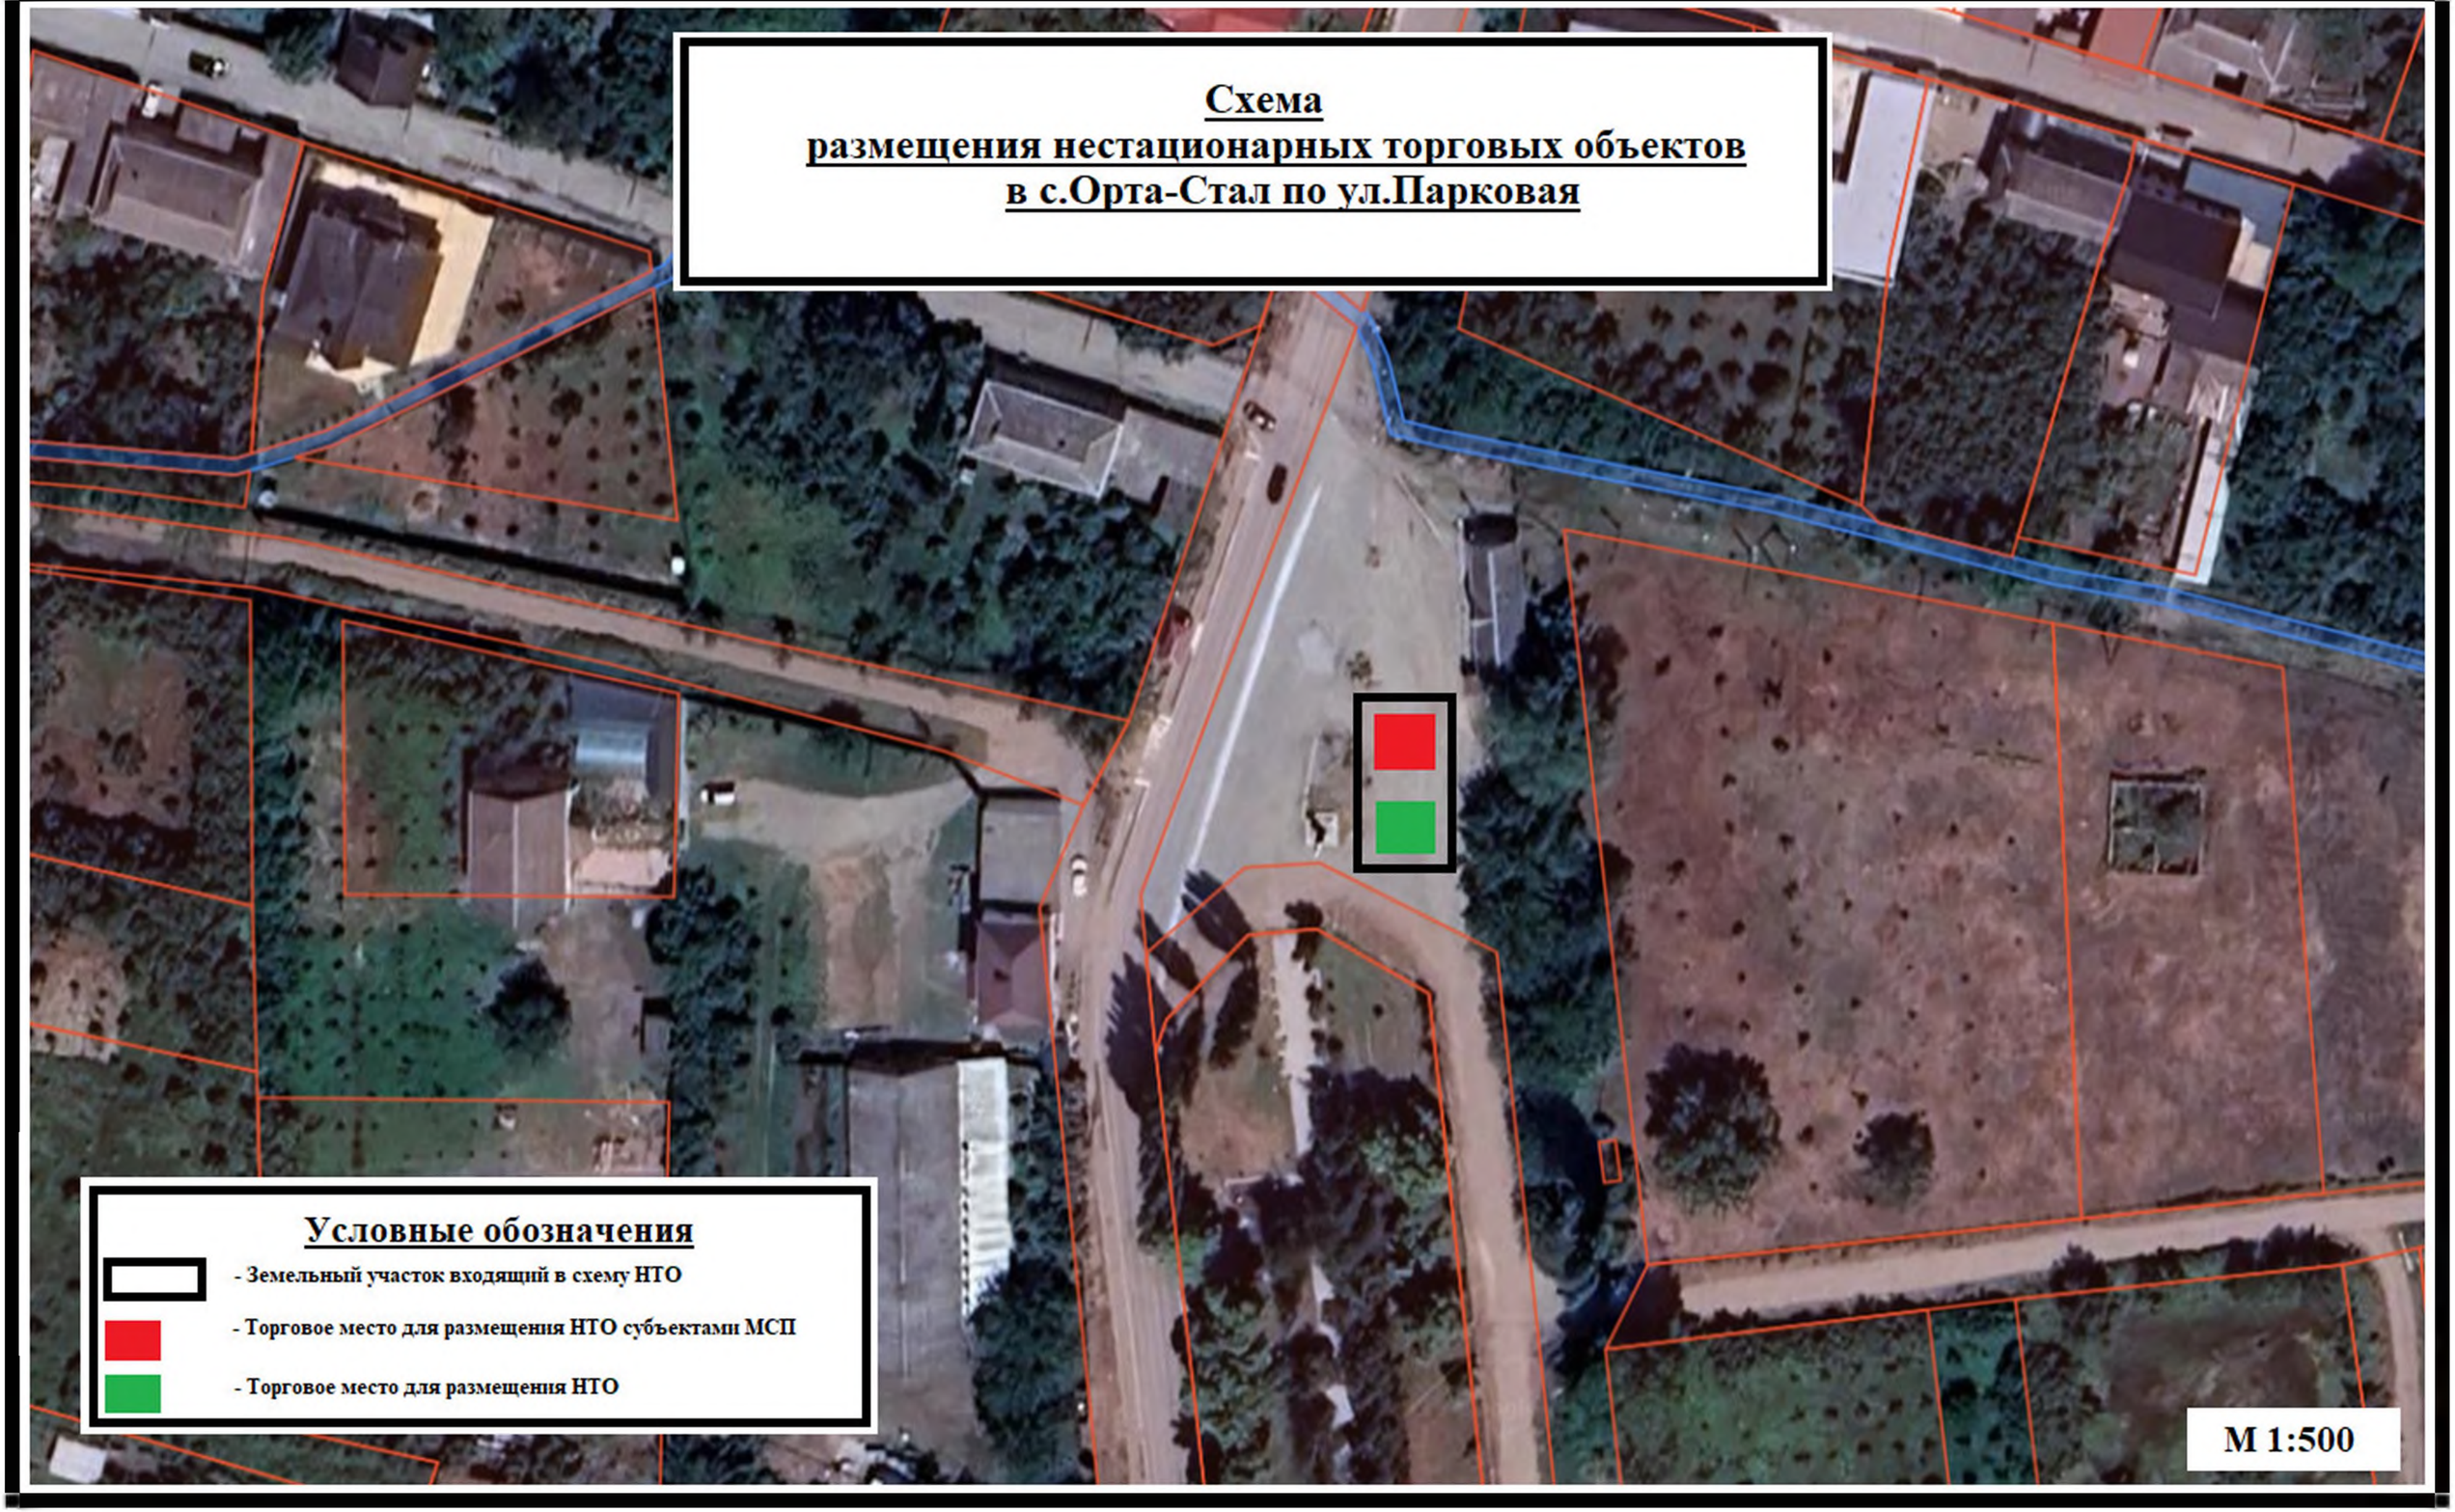

Условные обозначения

- Земельный участок входящий в схему НТО
- Торговое место для размещения НТО субъектами МСП
- Торговое место для размещения НТО

М 1:500

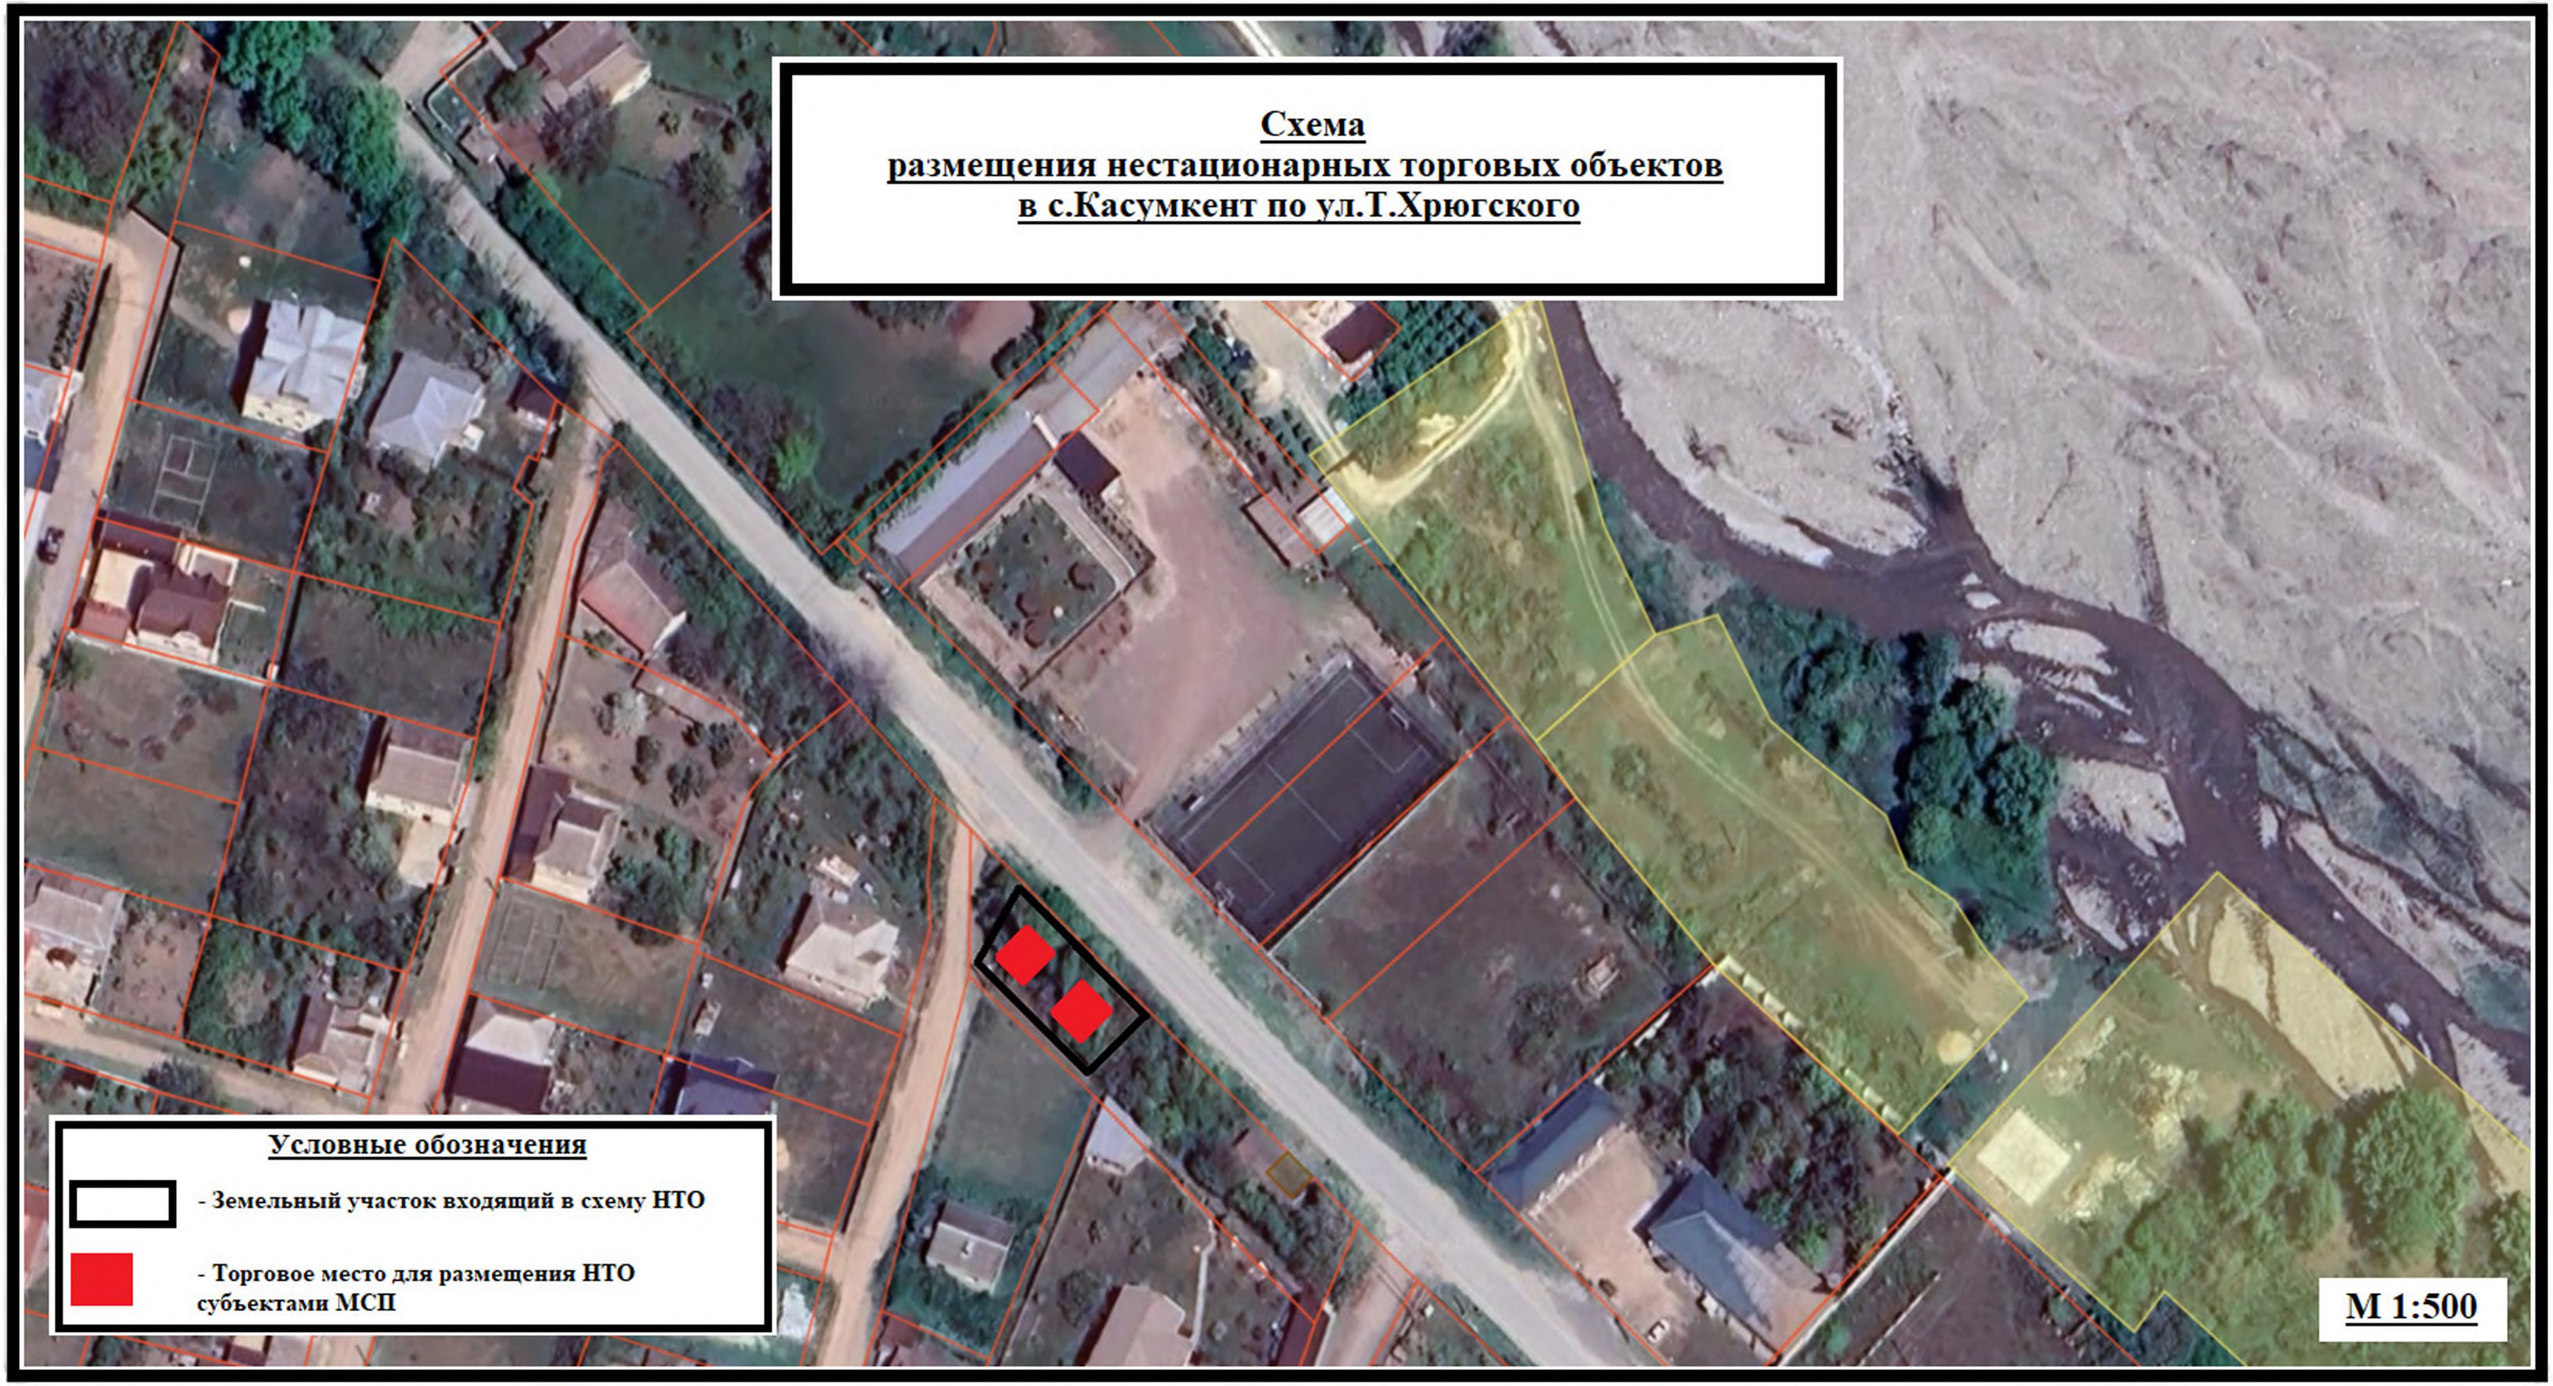
Схема
размещения нестационарных торговых объектов
в с.Касумкент по ул.Т.Хрюгского
Условные обозначения
- Земельный участок входящий в схему НТО
- Торговое место для размещения НТО субъектами МСП
М 1:500

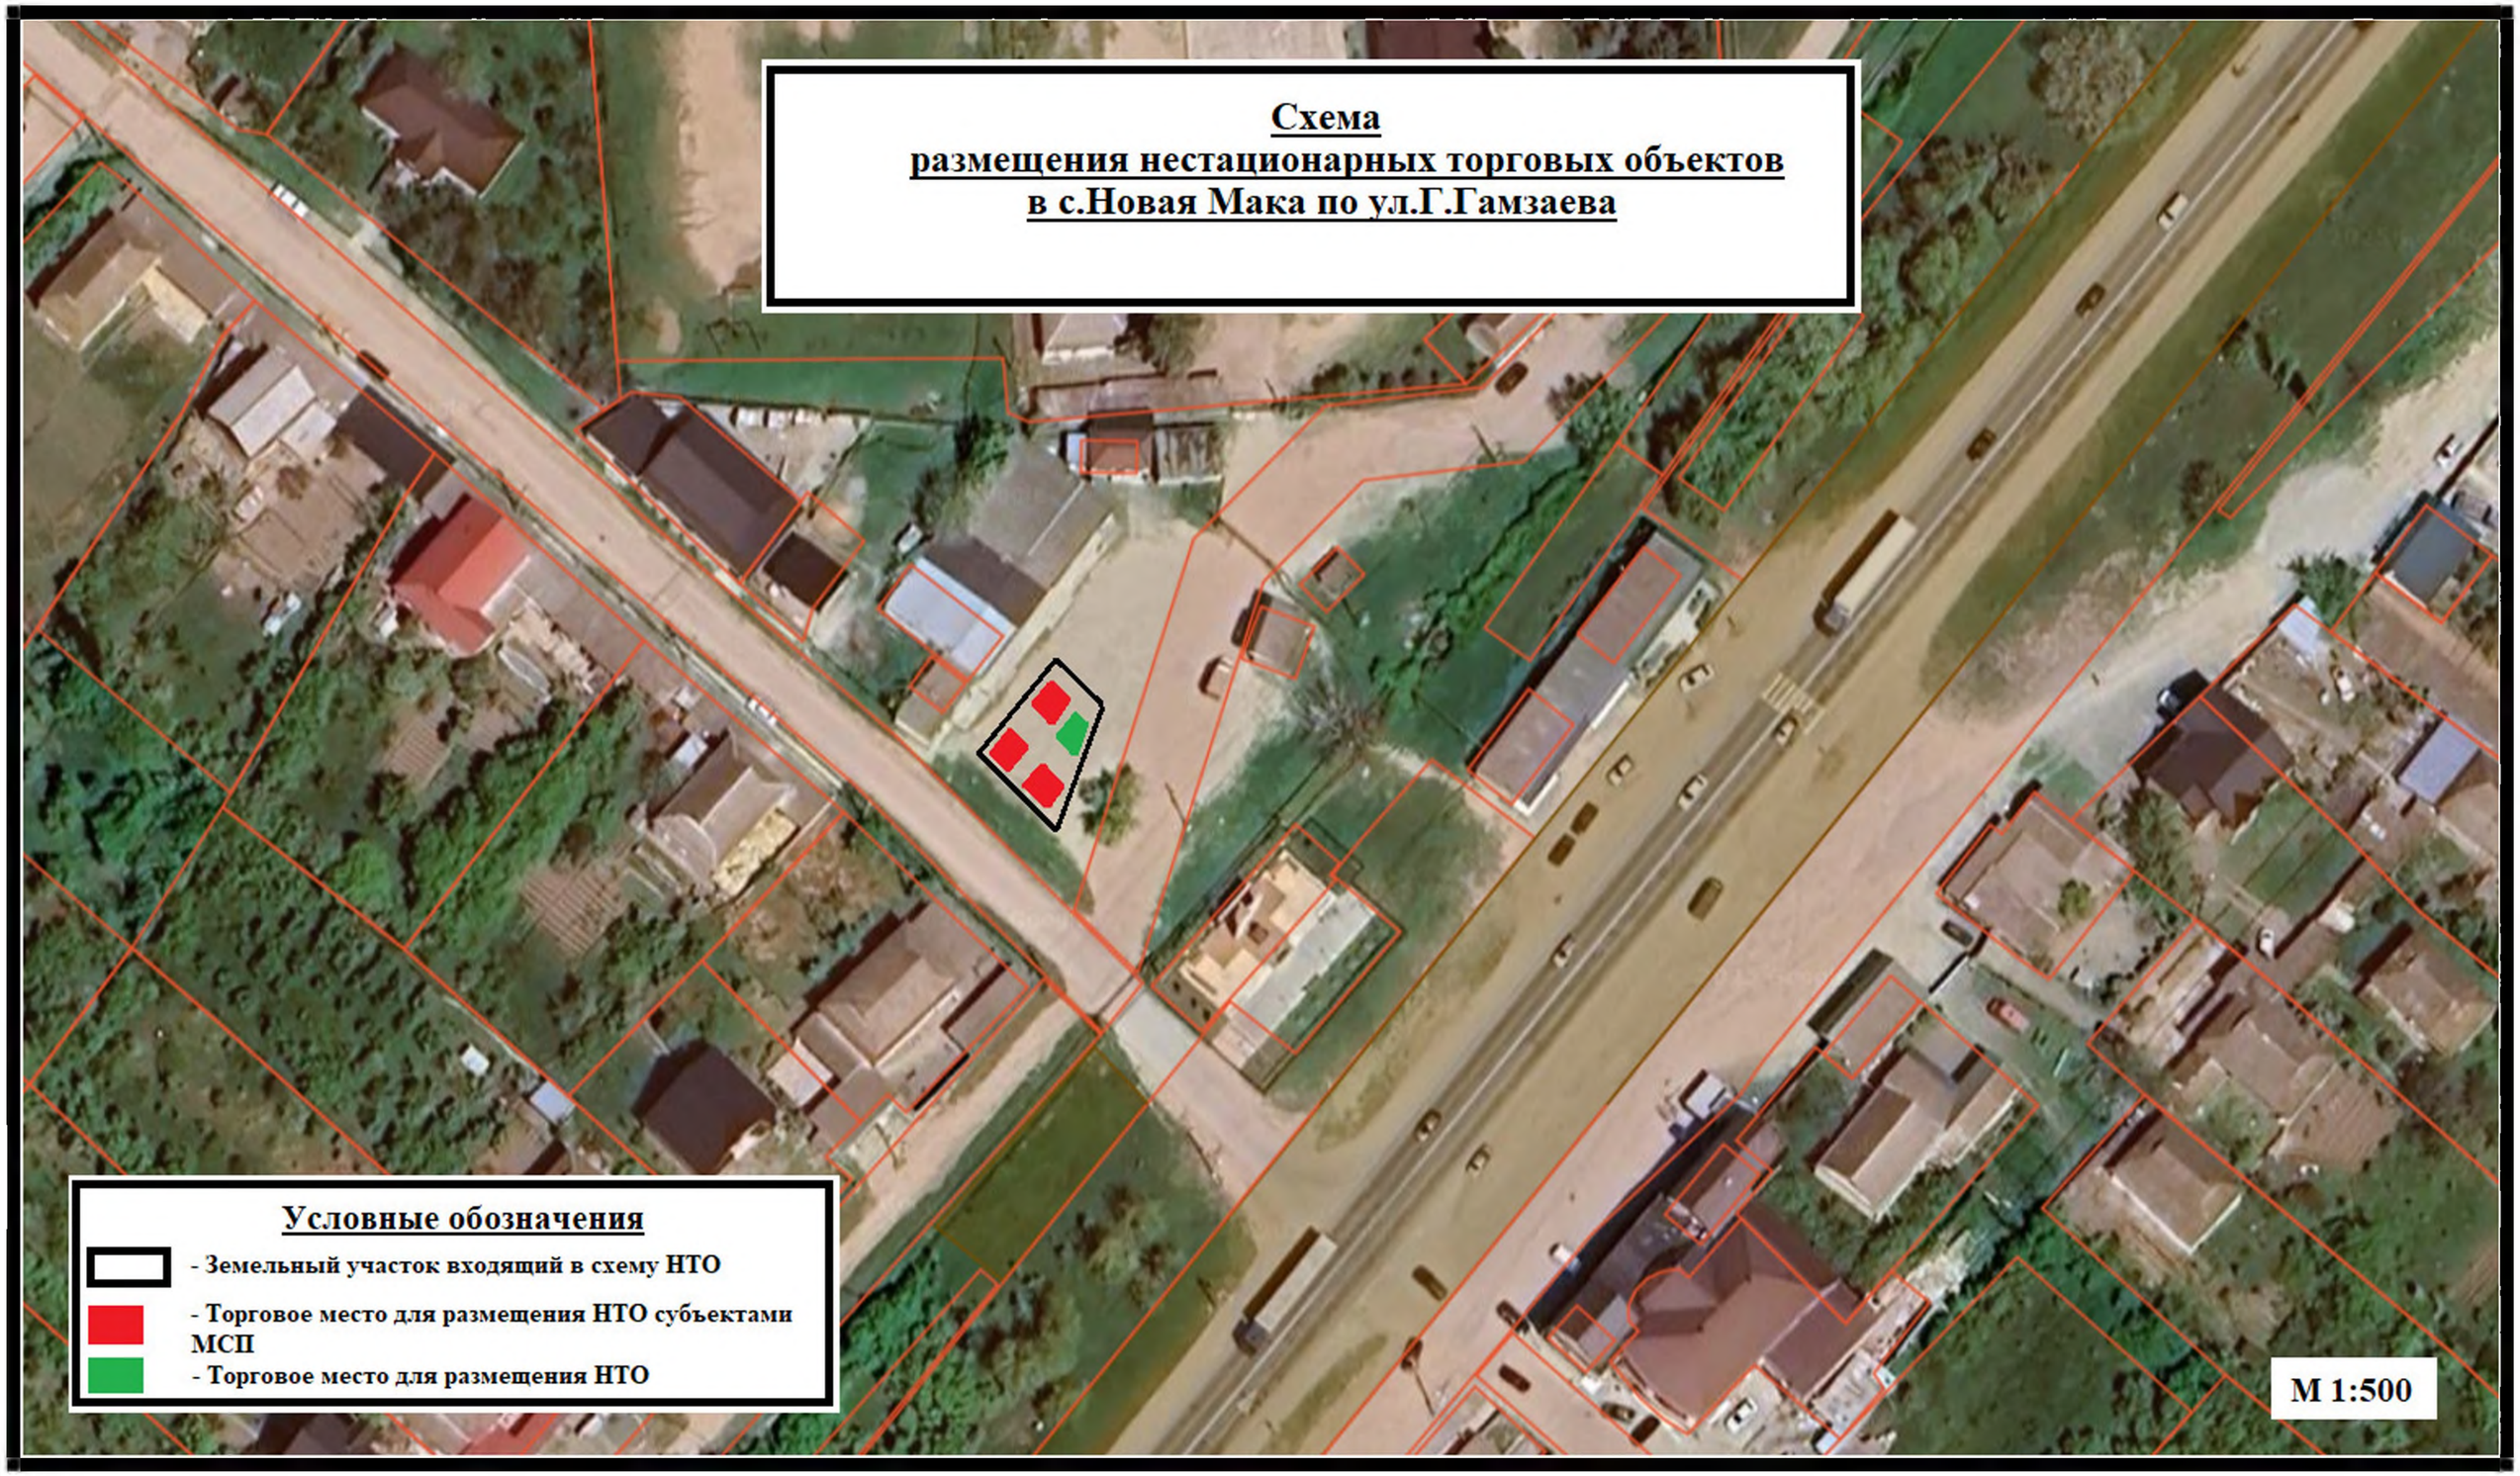
Схема
размещения нестационарных торговых объектов
в с.Новая Мака по ул.Г.Гамзаева
Условные обозначения
- Земельный участок входящий в схему НТО
- Торговое место для размещения НТО субъектами МСП
- Торговое место для размещения НТО
М 1:500